

Stauspiegel:	433.05
Wasserpegel 30.03.2022:	433.04
HQ 100:	433.55
HQ300 = EHQ:	434.00
Keller Scherrer:	434.01

**Achtung!**  
 Der genaue Verlauf der Leitungen und Anlagen ist vielfach unbekannt bzw. die genaue Leitungsführung in diesem Planschnitt ist ungenau. Die eingetragenen Einmässe wurden zum Teil rekonstruiert. Der Unternehmer hat vor Baubeginn sämtliche Einmasspläne der Werke einzuholen, oder die Leitungen an Ort und Stelle durch das jeweilige Werk rekonstruieren zu lassen.  
 Steuer- und Fernwirkkabel sind generell in den Werkkatasterplänen nicht eingezeichnet. Wir lehnen deshalb sämtliche Haftungen bei Beschädigung von Leitungen und den übrigen Anlagen durch Grabarbeiten ab.

Kanton Thurgau  
 Thurgau



# Uttwil, Dorfbach Mittlerer Weiher Hochwasserschutz


## Auflageprojekt

### Situation 1:200

Der Bauherr: \_\_\_\_\_ Der Projektverfasser: \_\_\_\_\_  
 Der Grundeigentümer: \_\_\_\_\_

Wälli AG Ingenieure  
 CH-8590 Romanshorn T. 058 100 90 07 romanshorn@waelli.ch  
 Neustrasse 2 www.waelli.ch

Nr. Kanton	116.00.4451.09			
Projekt Nr.	3107-0569-31			
Format:	39 x 98 cm			
Entwurf	Gezeichnet	Kontrolliert	Änderung	Datum
mta	wal	mts		21.03.2023

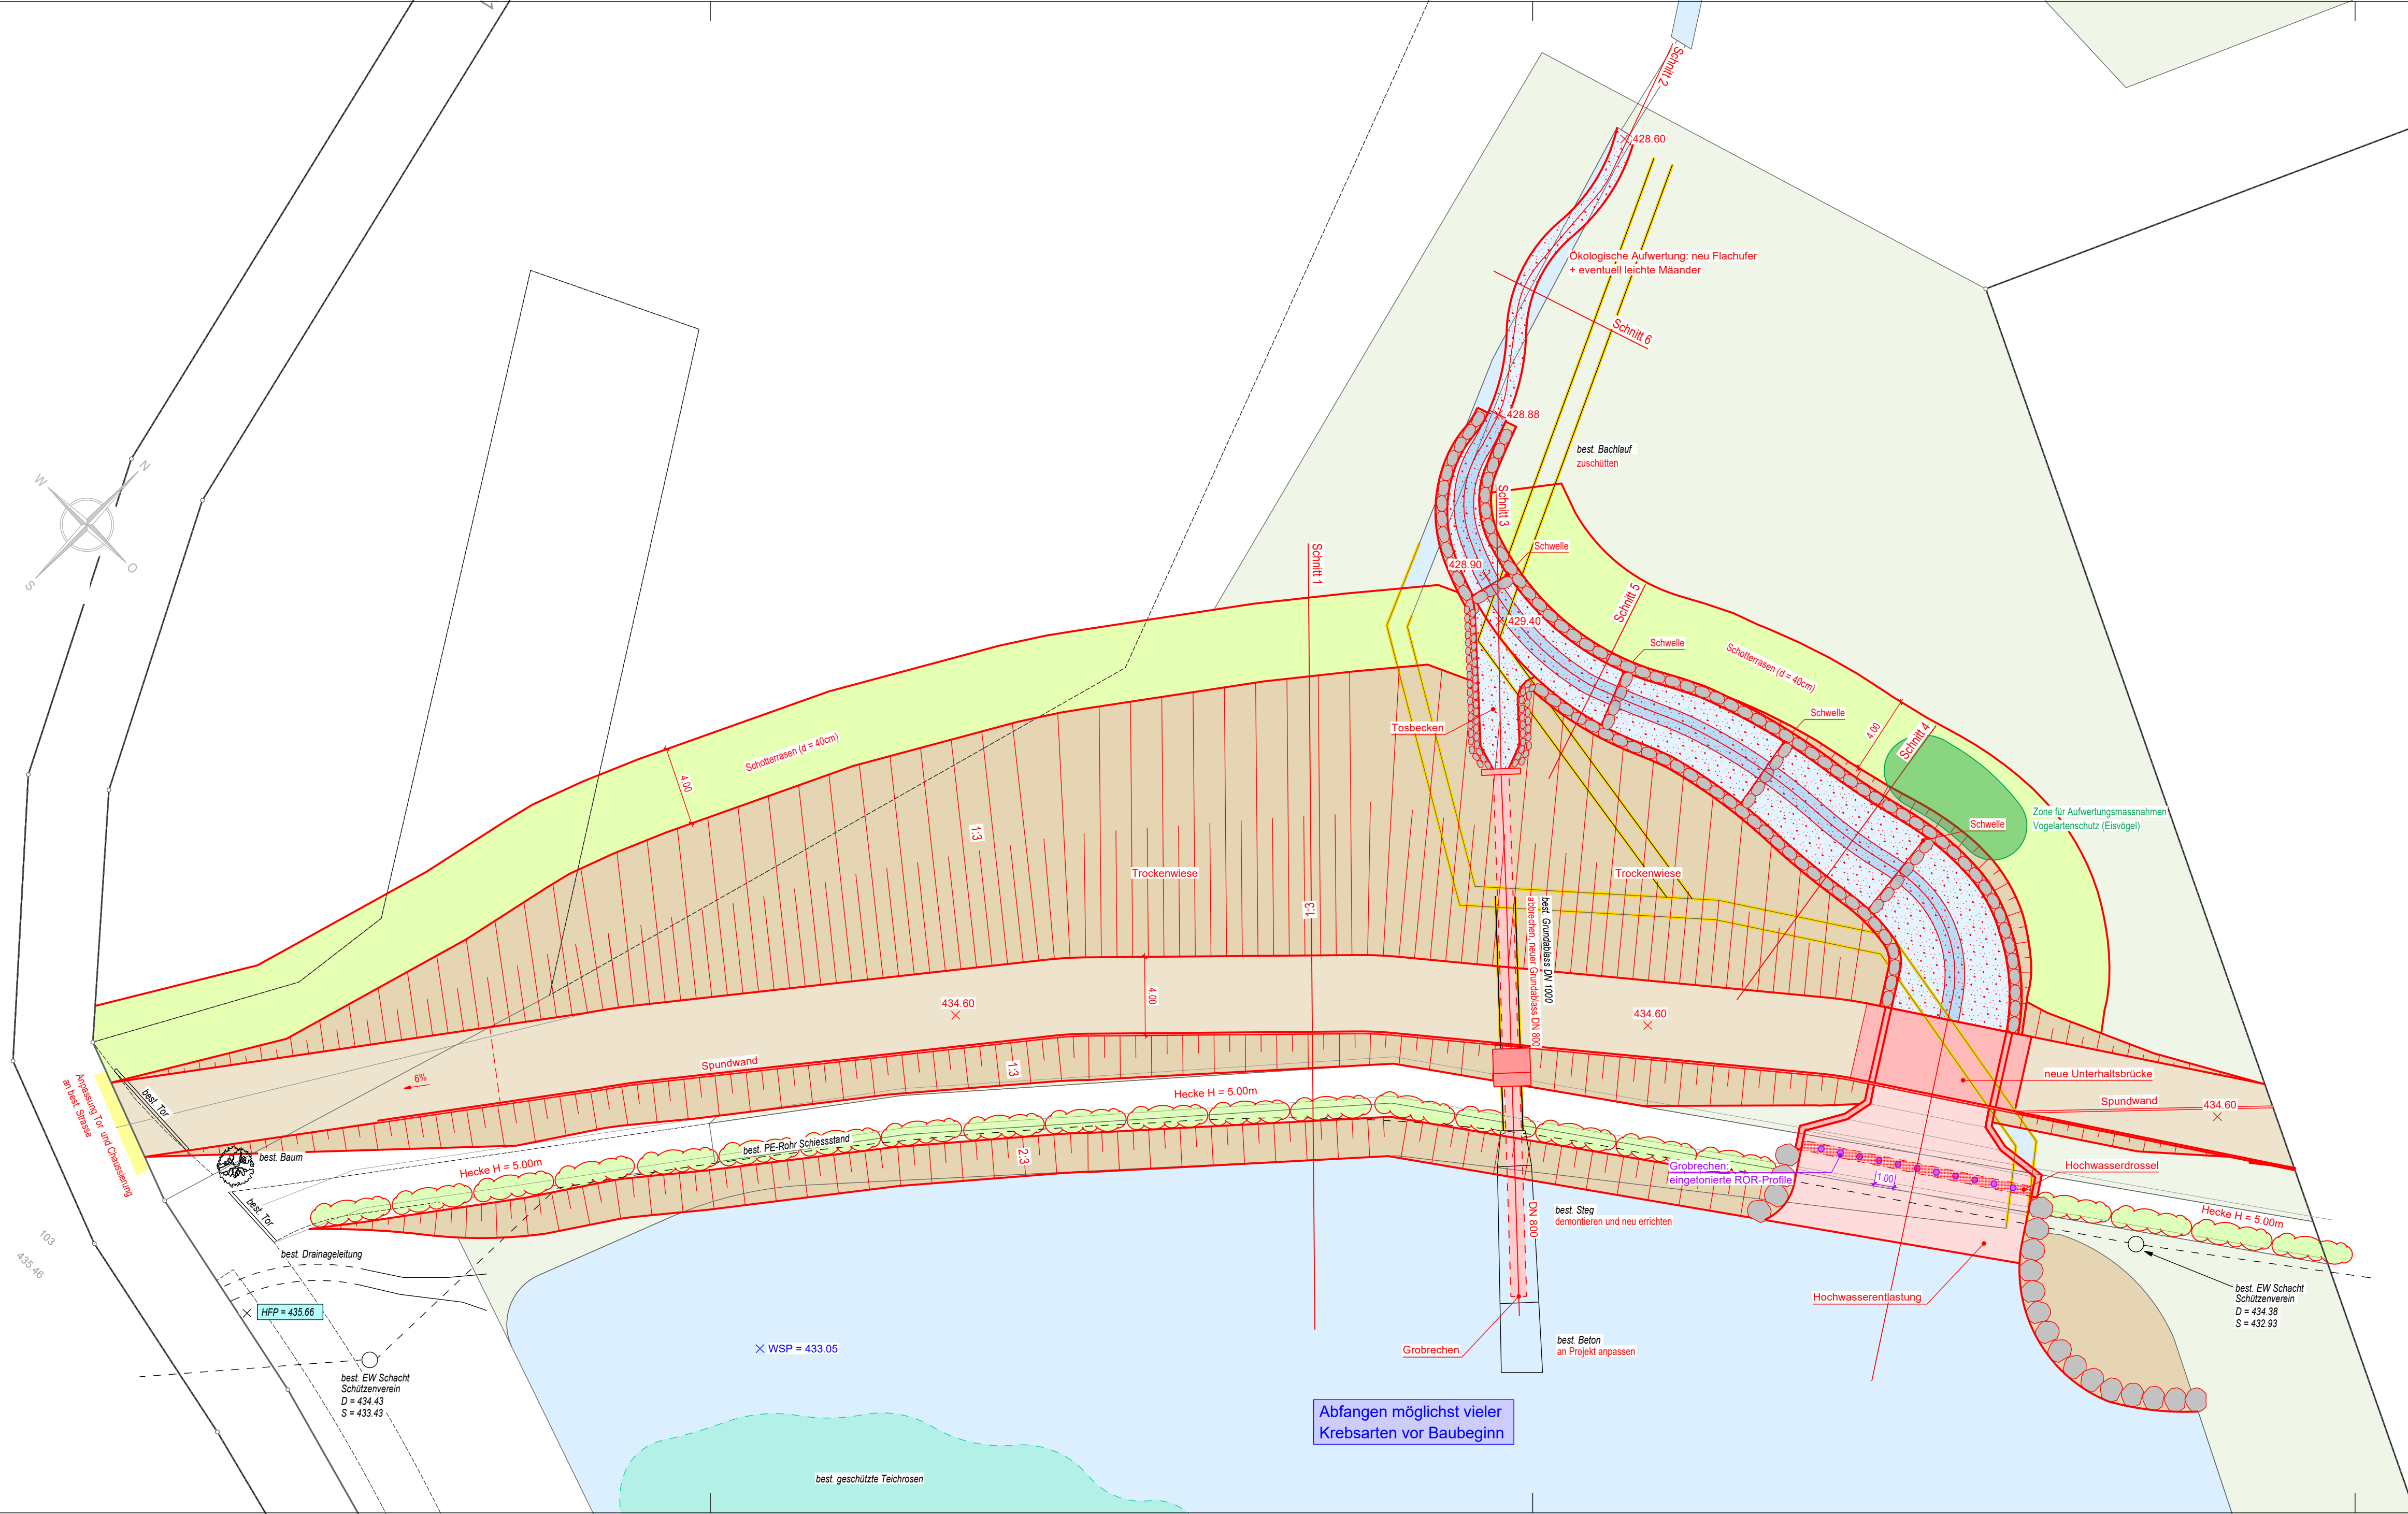

Abfangen möglichst vieler  
 Krebsarten vor Baubeginn