

Uttwil, Dorfbach

Mittlerer Weiher
Hochwasserschutz

Auflageprojekt

Ansicht Damm 1:200
3-fach Überhöht

Der Bauherr:

Der Projektverfasser:

Der Grundeigentümer:

Wälli AG Ingenieure

CH-8590 Romanshorn T. 058 100 90 07 romanshorn@waelli.ch
Neustrasse 2 www.waelli.ch Ingenieure


Nr. Kanton 116.00.4451.09
Projekt Nr. 3107-0569-32.3
Format: 30 x 84 cm

Entwurf	Gezeichnet	Kontrolliert	Änderung	Datum
mta	two/wal	mta		21.03.2023

Legende Terrain

neuer Damm	—
best. Damm	- - -
best. Fusspunkt Damm	- · - · -

Ansicht Damm von Seeseite

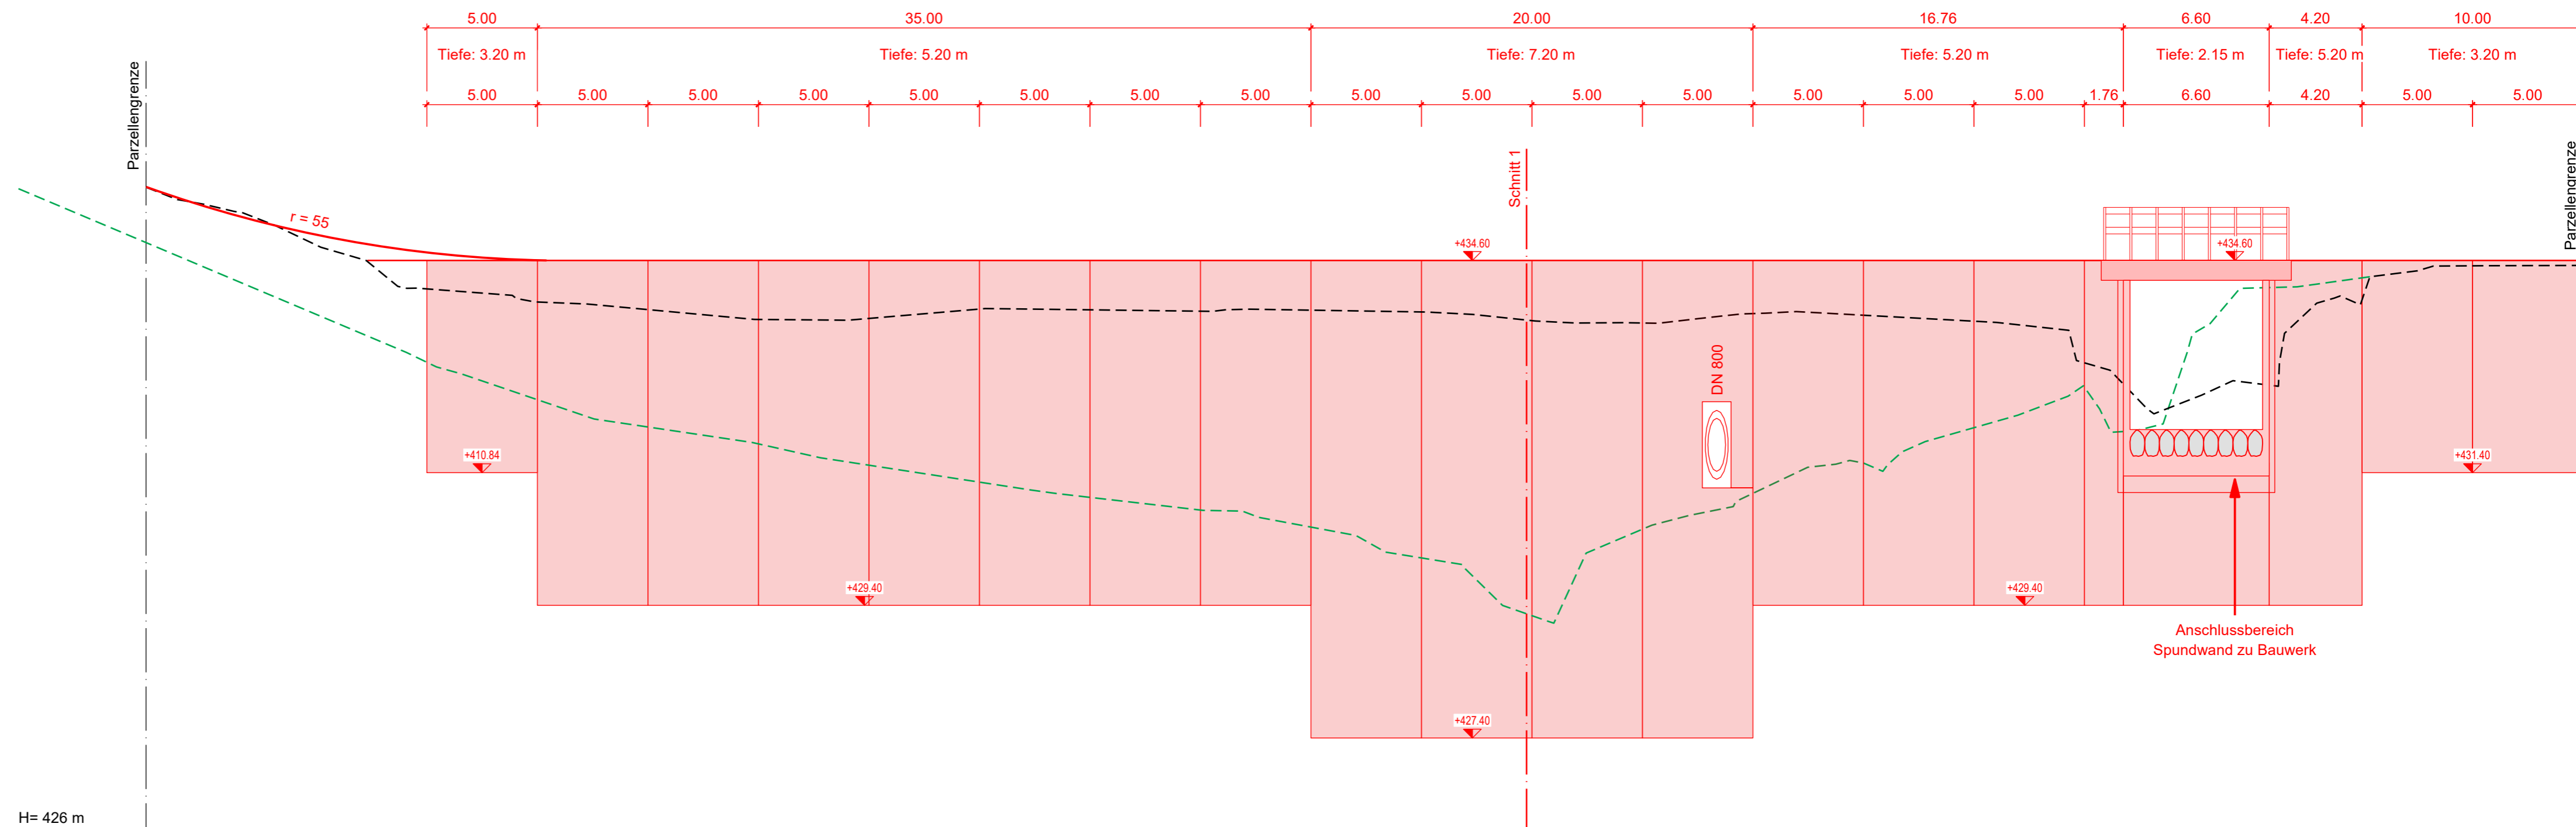

Profil: LARSSEN 23