Legende

Zonen/Umgrenzungen

- Eingezontes Siedlungsgebiet
- Gemeindegrenze

Gebäude ausserhalb der Bauzone

- Liegenschaft ohne Kanalanschluss, sanierungspflichtig
- Liegenschaft mit Kanalanschluss, sanierungspflichtig
- Liegenschaft mit Kanalanschluss, sanierungspflichtig
- weitere Abklärungen nötig

Kanalisation

- Misch-/ Schmutzabwasse Verband
- Misch-/ Schmutzabwasser Gemeinde
- Druckleitung
- Entlastungsleitung
- Regenabwasser
- Melioration
- Kontrollschacht
- Regenüberlaufbecken
- Regenüberlauf / Notauslass
- Pumpwerk
- Kleinkläranlage

Sanierungsmassnahmen

- projektierte Sanierungsleitung
- projektierte Pumpendruckleitung
- projektiertes Pumpwerk

Gewässerkataster Thurgis

- Fliessgewässer offen
- Fliessgewässer eingedolt

AV-Grundlage: NRP Ingenieure AG Amriswil, 30.06.2020

Kanalkataster: Wälli AG Ingenieure Romanshorn, 24.11.2020

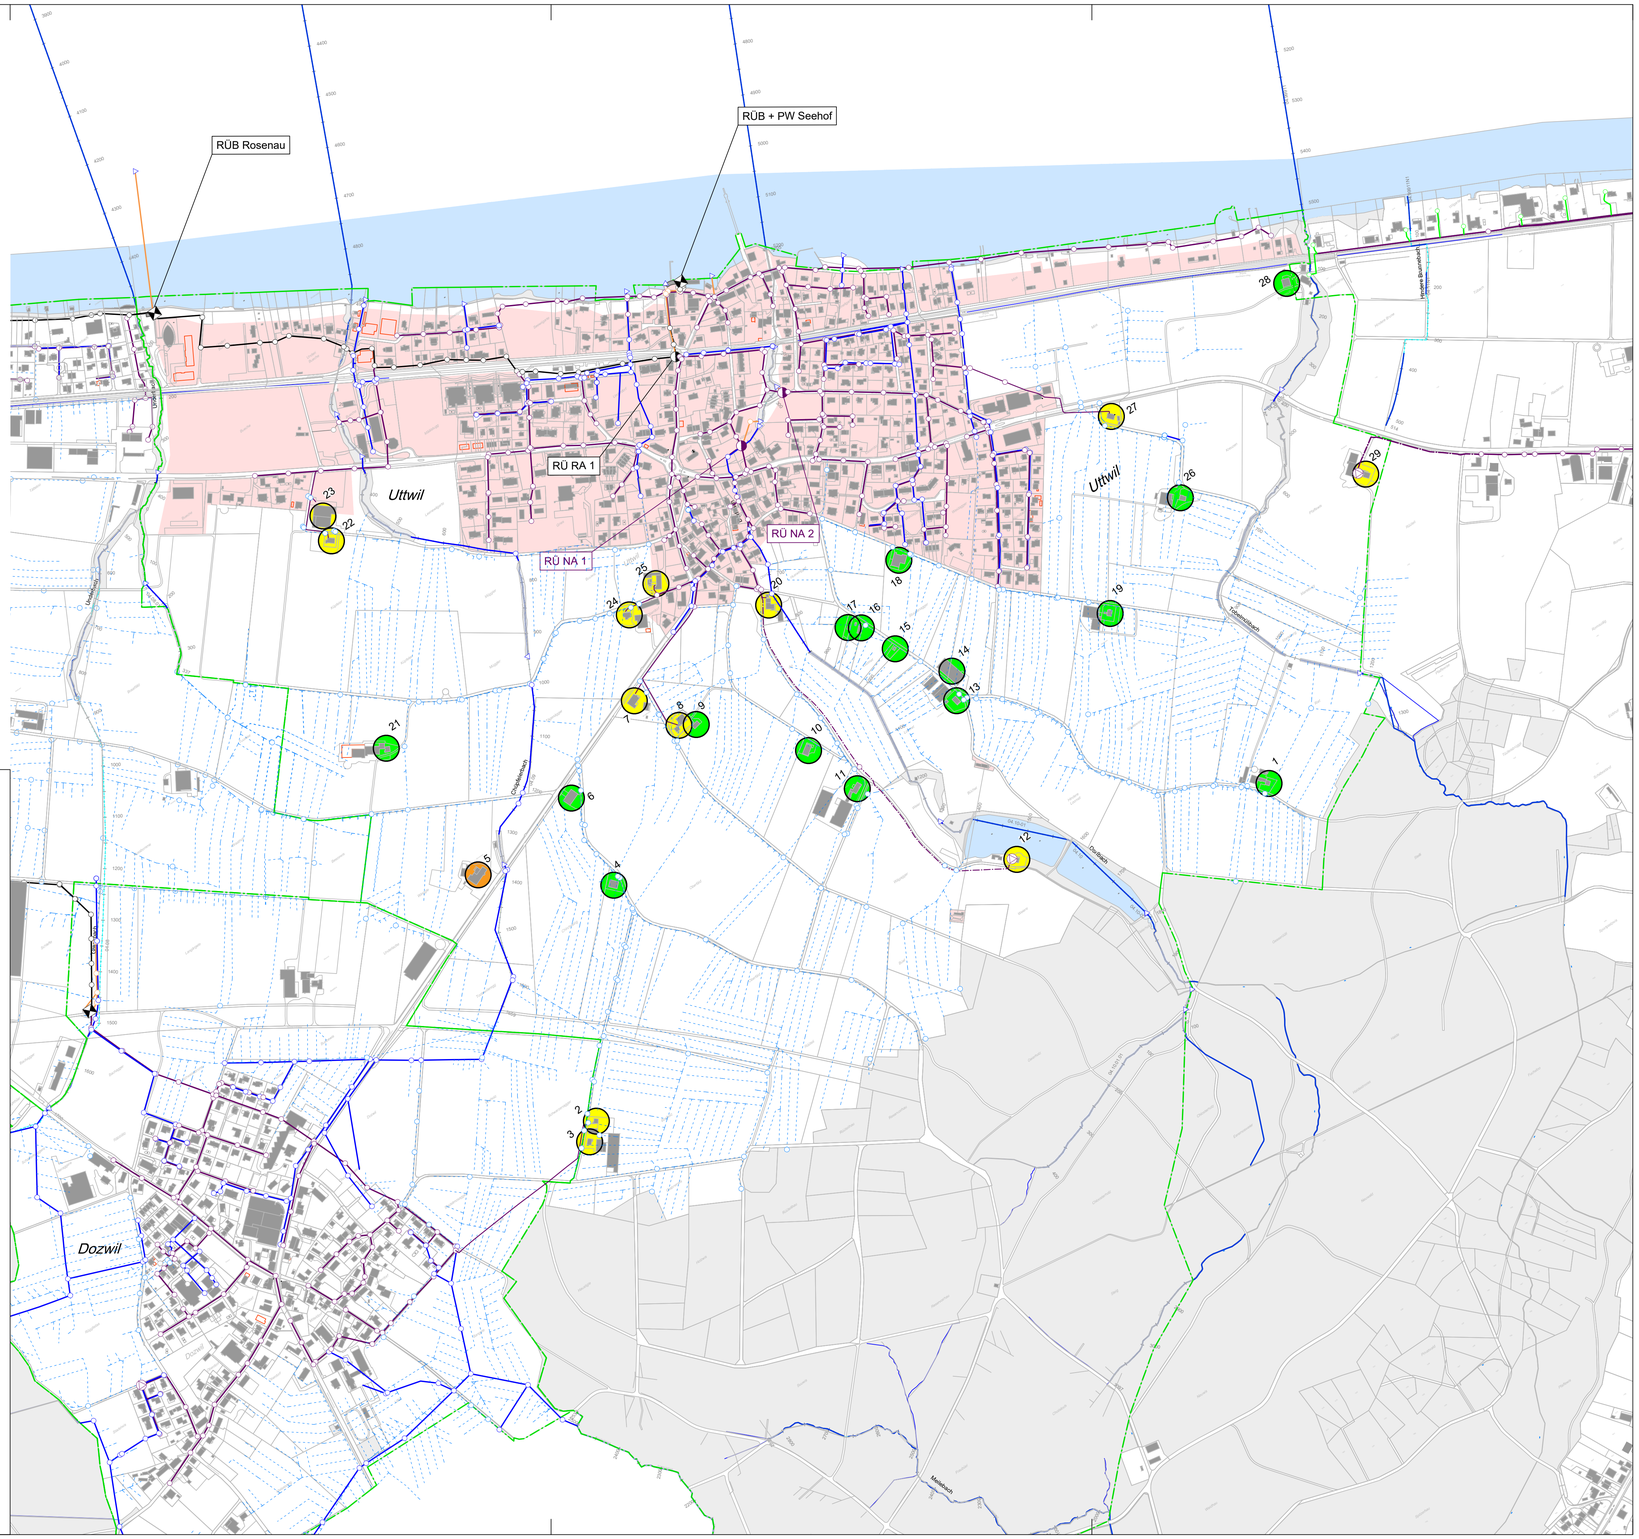

Gemeinde Uttwil

Kanton Thurgau

Gemeinde Uttwil

GEP

Genereller Entwässerungsplan

TP 6: Abwasserentsorgung im ländlichen Raum

Situation 1:5'000

Öffentliche Auflage vom ..... bis .....

Vom Gemeinderat beschlossen am .....

Der Gemeindeammann Der Gemeindeschreiber

Vom Departement für Bau und Umwelt genehmigt

Entscheid Nr. ..... vom .....

Wälli AG Ingenieure

CH-8590 Romanshorn T. 058 100 90 07 romanshorn@waelli.ch
Neustrasse 2 www.waelli.ch

Projekt Nr. 3107-0313-6.11a-U

Format: 60 x 84 cm Datei: 3107-03136.11-U_AWE_Uttwil.dwg

Entwurf	Gezeichnet	Kontrolliert	Änderung	Datum
	ksi	akb		31.01.2022
	ksi	akb	a	25.04.2023